

Entwurf


Auftraggeber
Gemeinde Wennigsen
 Hauptstraße 1 - 2 30974 Wennigsen 05103 - 7007 - 0 info@wennigsen.de

Planung
BPR Ingenieure GmbH & Co. KG
 Ein Unternehmen der BPRGruppe
 Döhrlbruch 103 30559 Hannover +49 511 860 55 0 info@bpr-hannover.de

Feuerwehrplatz Wennigsen 2613

Lageplan Bestand			
Maßstab	1:250	Datum	05.11.2024
		Anlage	1.0

2613 | SZ_FW_PRAS_0_PLT | Plot: 05.11.2024 Kol | Format: 73,0x59,4cm

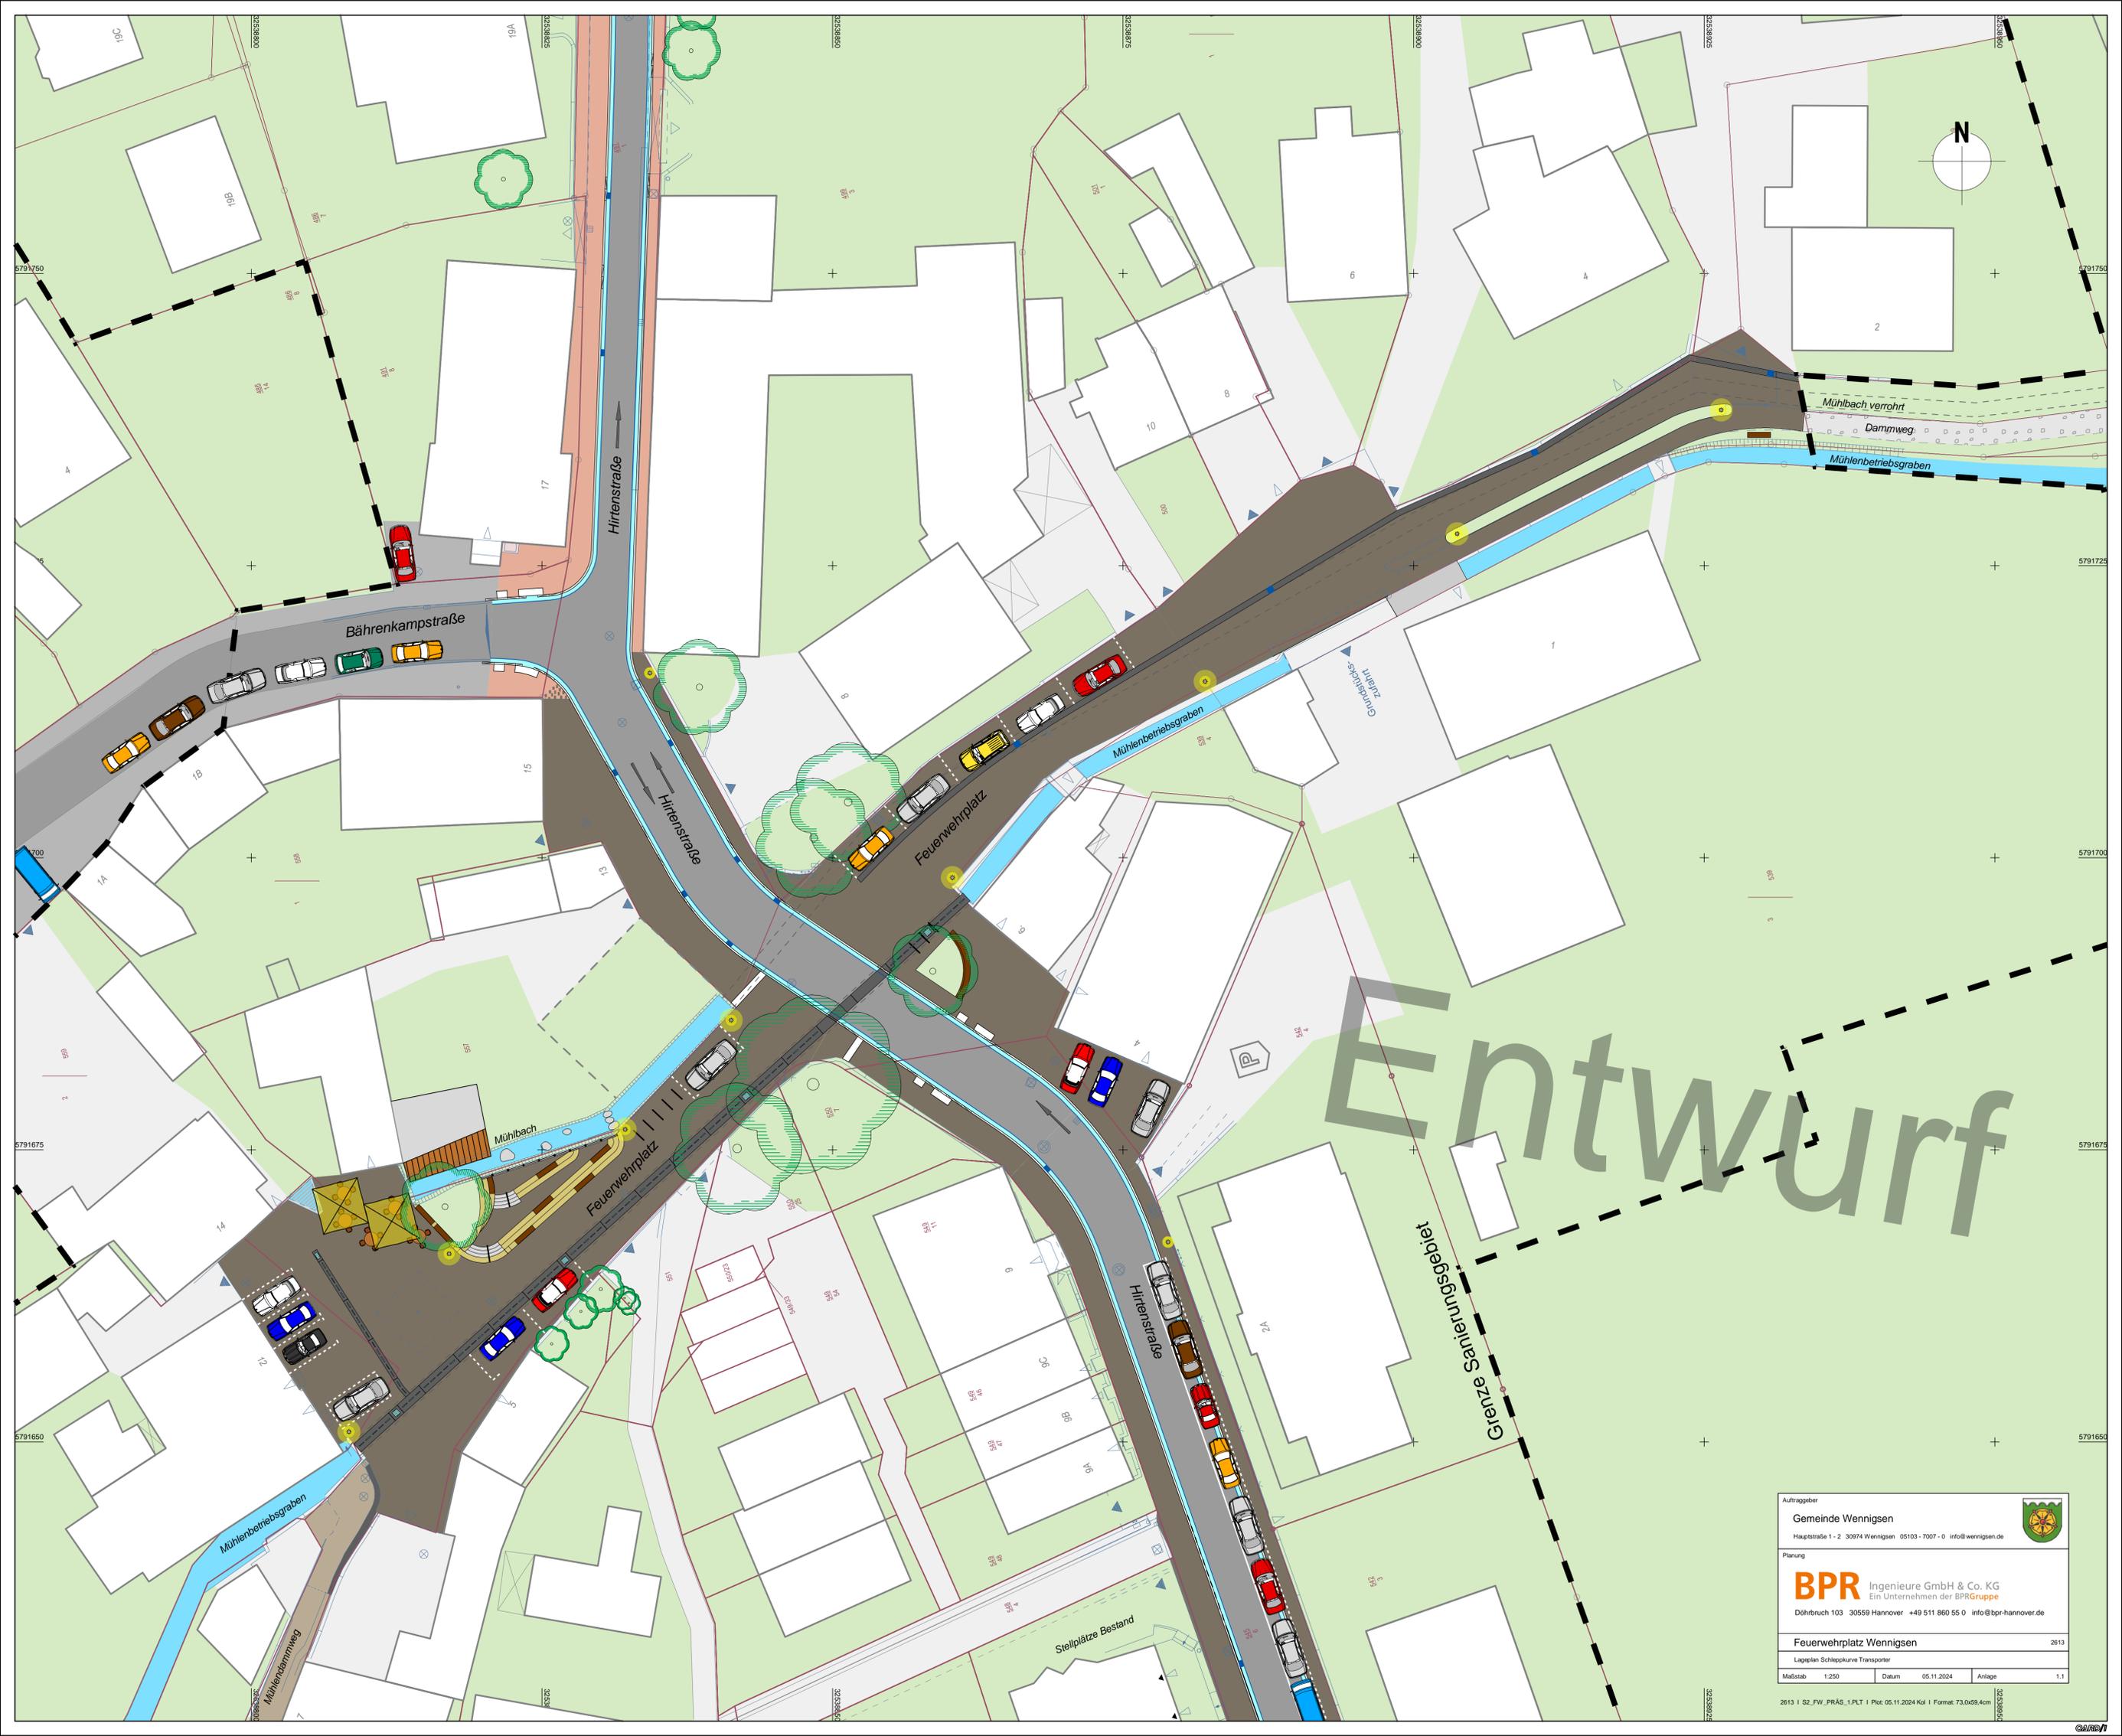

Auftraggeber
Gemeinde Wennigsen
 Hauptstraße 1 - 2 30974 Wennigsen 05103 - 7007 - 0 info@wennigsen.de



Planung
BPR Ingenieure GmbH & Co. KG
 Ein Unternehmen der BPRGruppe
 Döhrlbruch 103 30559 Hannover +49 511 860 55 0 info@bpr-hannover.de

Feuerwehrplatz Wennigsen 2613

Lageplan Schleppkurve Transporter


Maßstab	1:250	Datum	05.11.2024	Anlage	1.1
---------	-------	-------	------------	--------	-----

2613 | S2_FW_PRAS_1_PLT | Plot: 05.11.2024 Kol | Format: 73,0x59,4cm

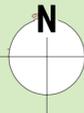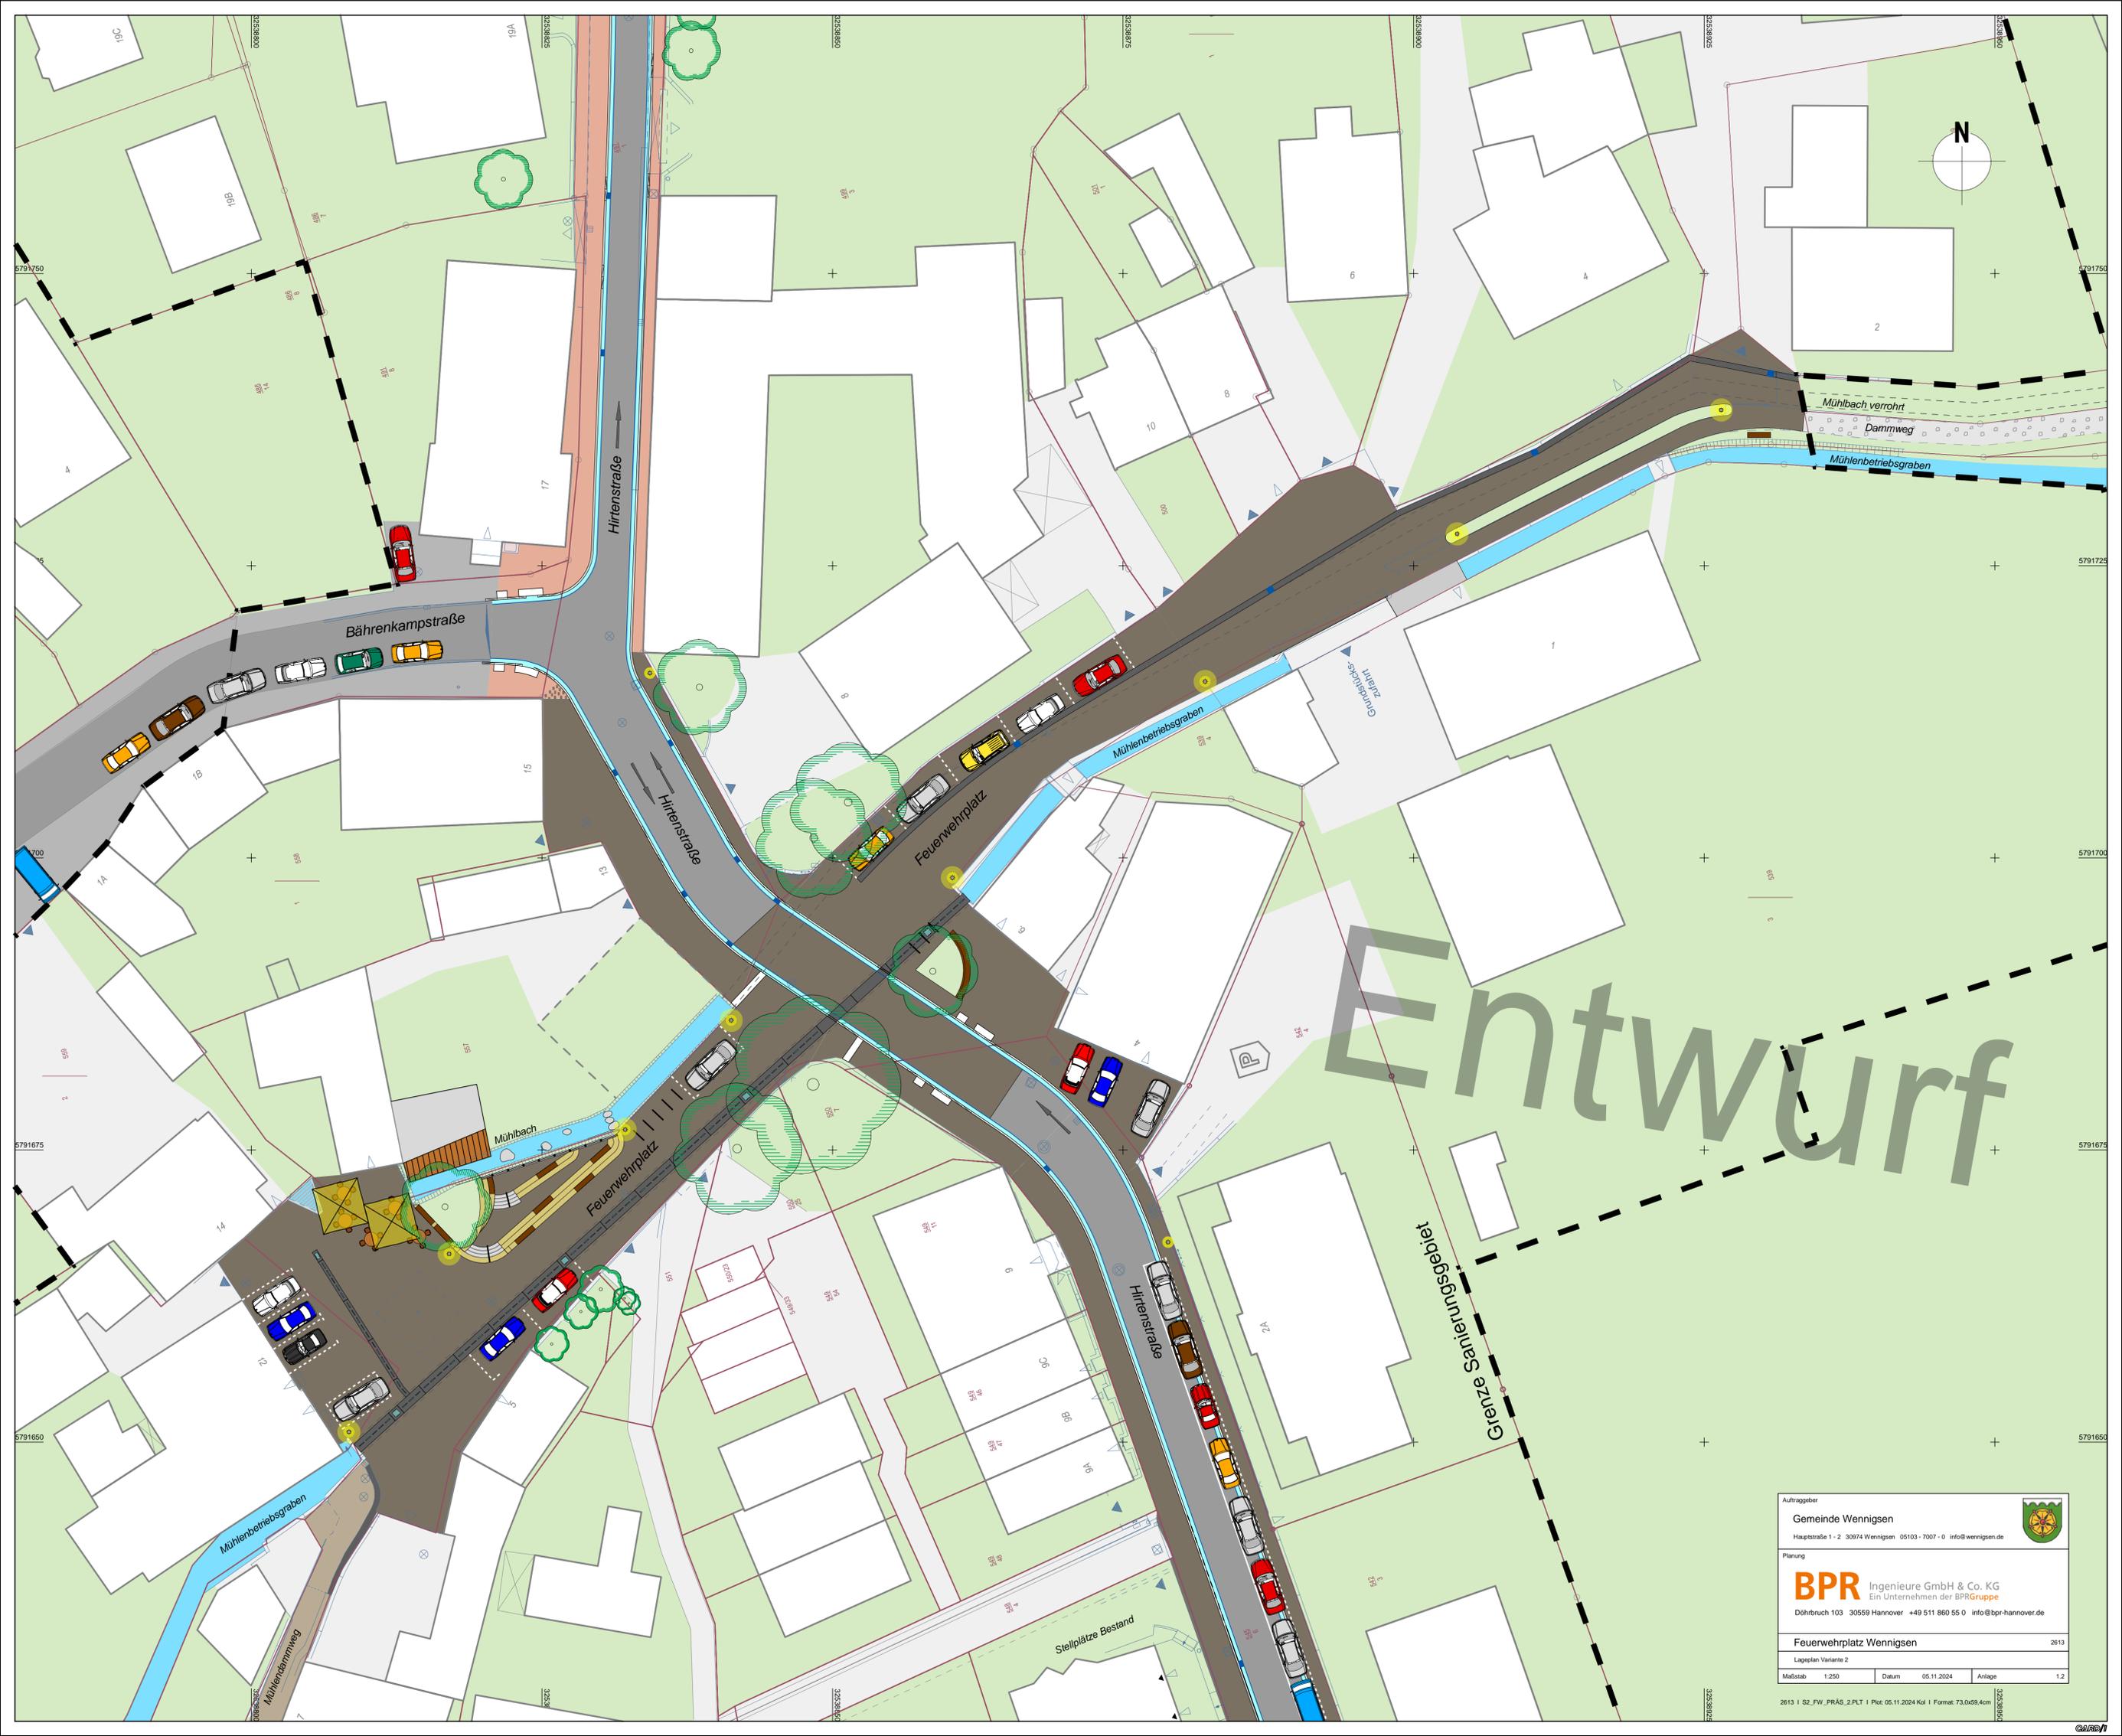

Entwurf

Auftraggeber Gemeinde Wennigsen Hauptstraße 1 - 2 30974 Wennigsen 05103 - 7007 - 0 info@wennigsen.de		
Planung BPR Ingenieure GmbH & Co. KG Ein Unternehmen der BPRGruppe Döhrlbruch 103 30659 Hannover +49 511 860 55 0 info@bpr-hannover.de		
Feuerwehrplatz Wennigsen		2613
Maßstab 1:250	Datum 05.11.2024	Anlage 1.2

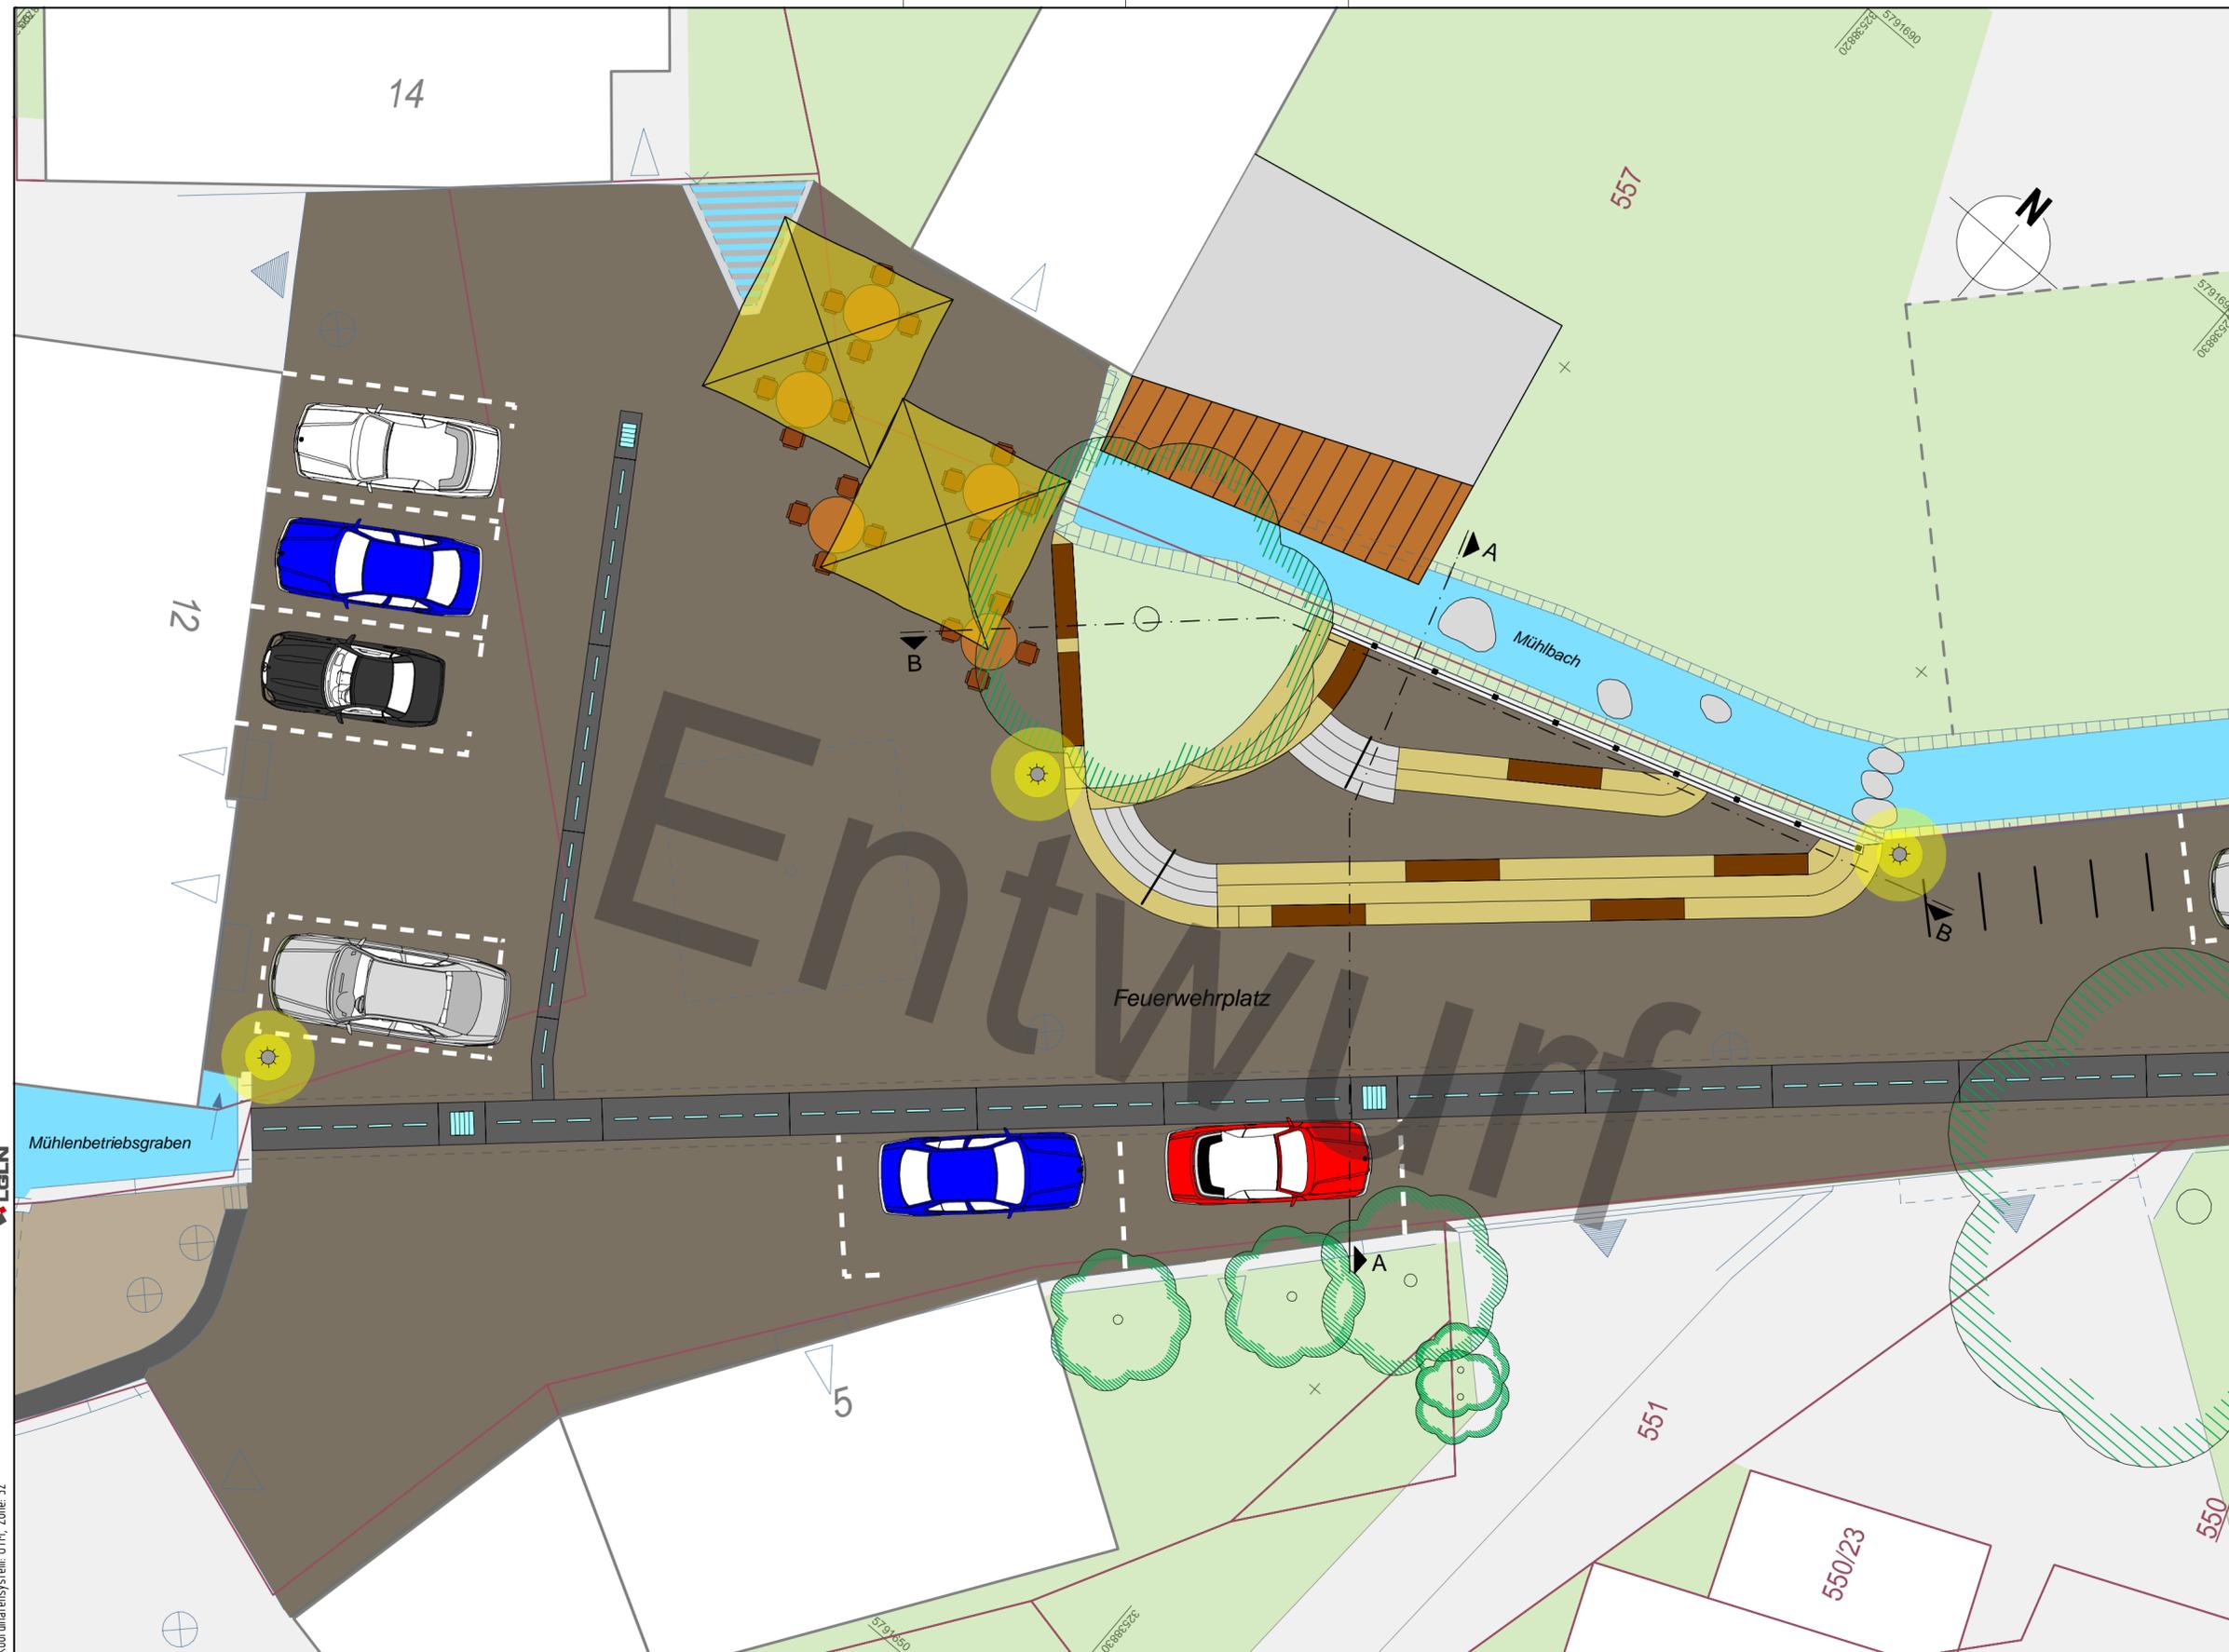

LEGENDE					
	Klinkerpflaster		Blockstufe		vorh. Gebäude
	Basaltpflaster		Winkelstütze		Mühlbach / Mühlenbetriebsgraben Bestand
	Sandstein		Grünfläche		Zufahrt / Zugang
	Sitzbank		Baum Bestand		Flurstücksgrenze
	gepl. Leuchte		Handlauf		Geländer

Index	Datum	Art der Änderung	Bearbeitet

Projekt	Hirtenstraße Wennigsen				
Auftraggeber	Gemeinde Wennigsen Hauptstraße 1 - 2 30974 Wennigsen 05103 - 7007 - 0 info@wennigsen.de				
Planung	BPR Ingenieure GmbH & Co. KG Ein Unternehmen der BPRGruppe Döhrrbruch 103 30559 Hannover +49 511 860 55 0 info@bpr-hannover.de				
Leistungsphase	Ausführungsplanung				
Planbezeichnung	Lageplan Feuerwehrplatz				
Projektnummer	Maßstab	Datum	Bearbeitet	Geprüft	Plannummer
2613	1:100	05.11.2024	STH/dbo		5.2

Quelle: Auszug aus den Geobasisdaten der Niedersächsischen Vermessungs- und Katasterverwaltung.
© 2012 Landesamt für Geobasisinformation und Landentwicklung Niedersachsen (LGLN)
Vermessung / Feldvergleich: BPR, 02.2021 / Fiedler, 03.2022
Koordinatensystem: UTM, Zone: 32

