

# B. - PLAN NR.: 1 OS. Deg. 3.Änd.


Wennigen

OT. Degersen

Nr. 1

III. Änd.

*G. Wapf*

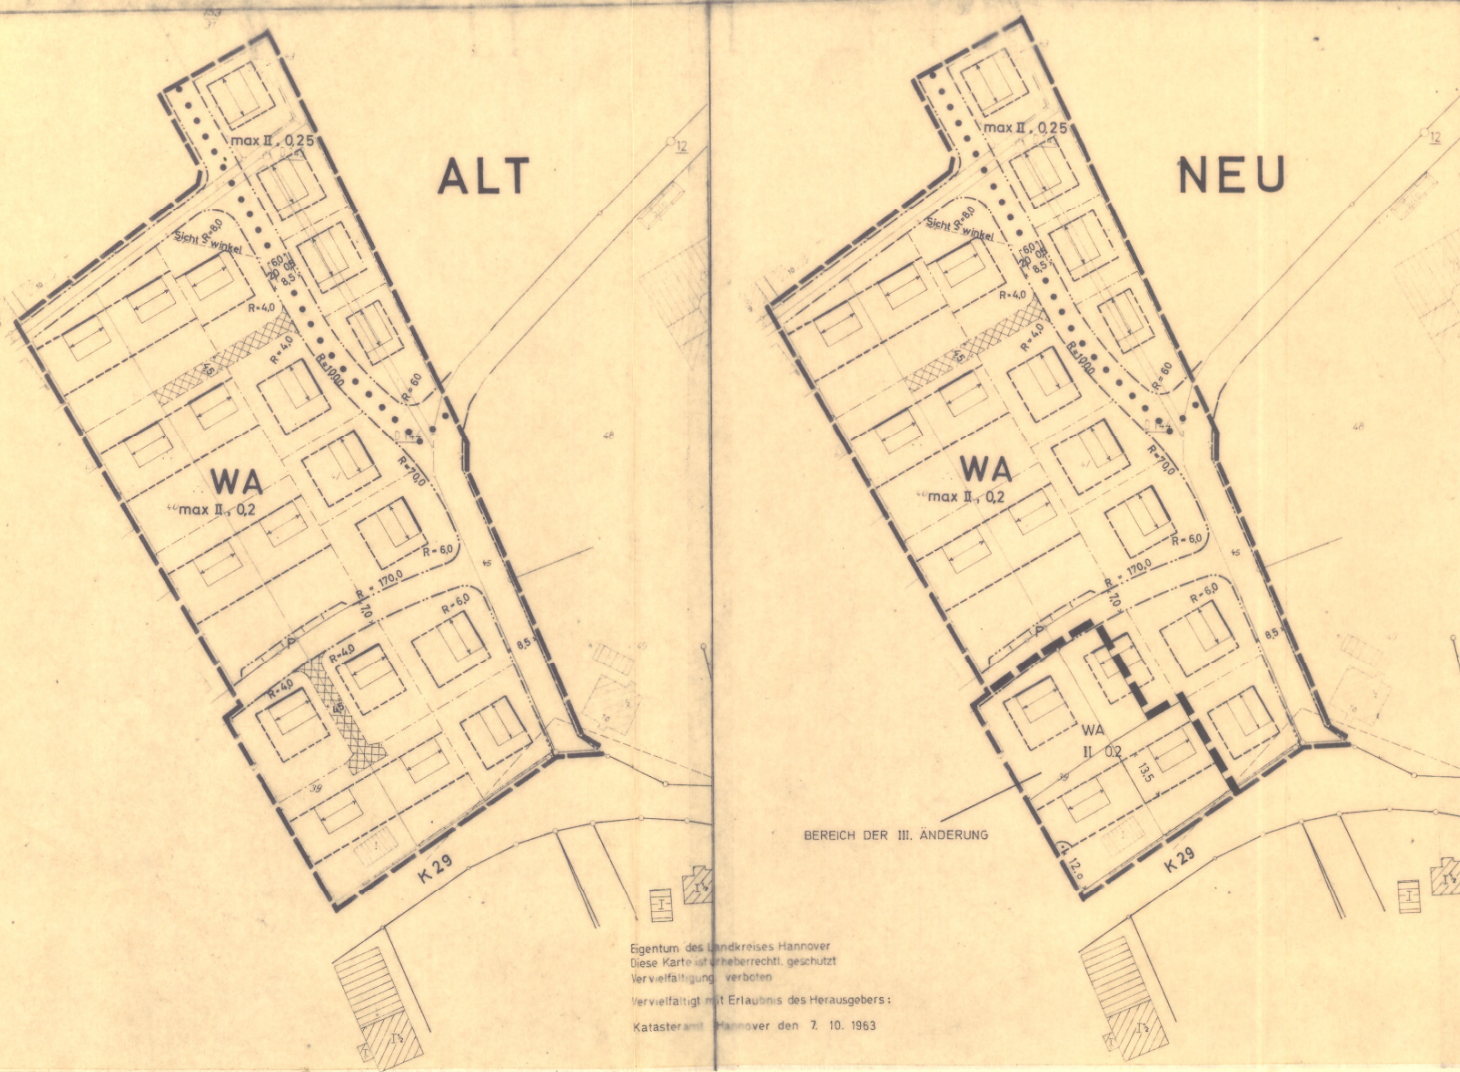

= III.

vereinfachte Änderung/Ergänzung des Bebauungsplanes (verbindlicher Bauleitplan) Nr. 1 OT. Degersen gemäß § 13 des Bundesbaugesetzes (BBauG) in der Fassung vom 18. August 1976, BStBl. I S. 2256 (BStBl. I S. 3617) Beschlossen in der Ratsitzung am 28. 6. 1979  
Die Eigentümer der betroffenen und benachbarten Grundstücke stimmen der vereinfachten Änderung/Ergänzung zu.  
Die Behörden und die Stellen, die Träger öffentlicher Belange sind, wurden gemäß § 2 (5) BBauG. beteiligt und haben der vereinfachten Änderung/Ergänzung zugestimmt.

Die vereinfachte Änderung wurde gemäß § 10 BBauG. am 18. 10. 1979 als Satzung beschlossen und mit der Bekanntmachung am 29. 11. 1979 rechtsverbindlich.

Stadt / Gemeinde Wennigen, d. 18. 10. 1979 in Vertretung

*Wapf* Bürgermeister / Stadt / Gemeindevorstand

Die Bekanntmachung erfolgte durch Veröffentlichung im Amtsblatt für den Landkreis Hannover Nr. 50

*Wapf* Gemeindevorstand

Gemeindevorstand  
Landkreis Hannover

### PLANZEICHENERKLÄRUNG

- WA Allgemeines Wohngebiet
- II Zahl der Vollgeschosse als Höchstgrenze
- 0,2 Grundflächenzahl
- Grenze des Geltungsbereiches
- Baugrenze

Der Entwurf des Bebauungsplanes wurde ausgearbeitet vom

**Landkreis Hannover**  
**Planungsamt**  
Hannover, den 27. 7. 1979

AZ	G182/19 (31-1)/III		M. 1: 1000
Bearb.	Name	Datum	Der Oberkreisdirektor
	Or./Jo	27. 7. 79	
Geänd.			i.A. <i>Jand</i>

Eigentum des Landkreises Hannover  
Diese Karte ist urheberrechtlich geschützt  
Vervielfältigung verboten  
Vervielfältigt mit Erlaubnis des Herausgebers:  
Katasteramt Hannover den 7. 10. 1963